


C:\Users\BS\AppData\Local\Temp\BricsCAD\bp_0\HG17-BRD Overlay V3.dwg

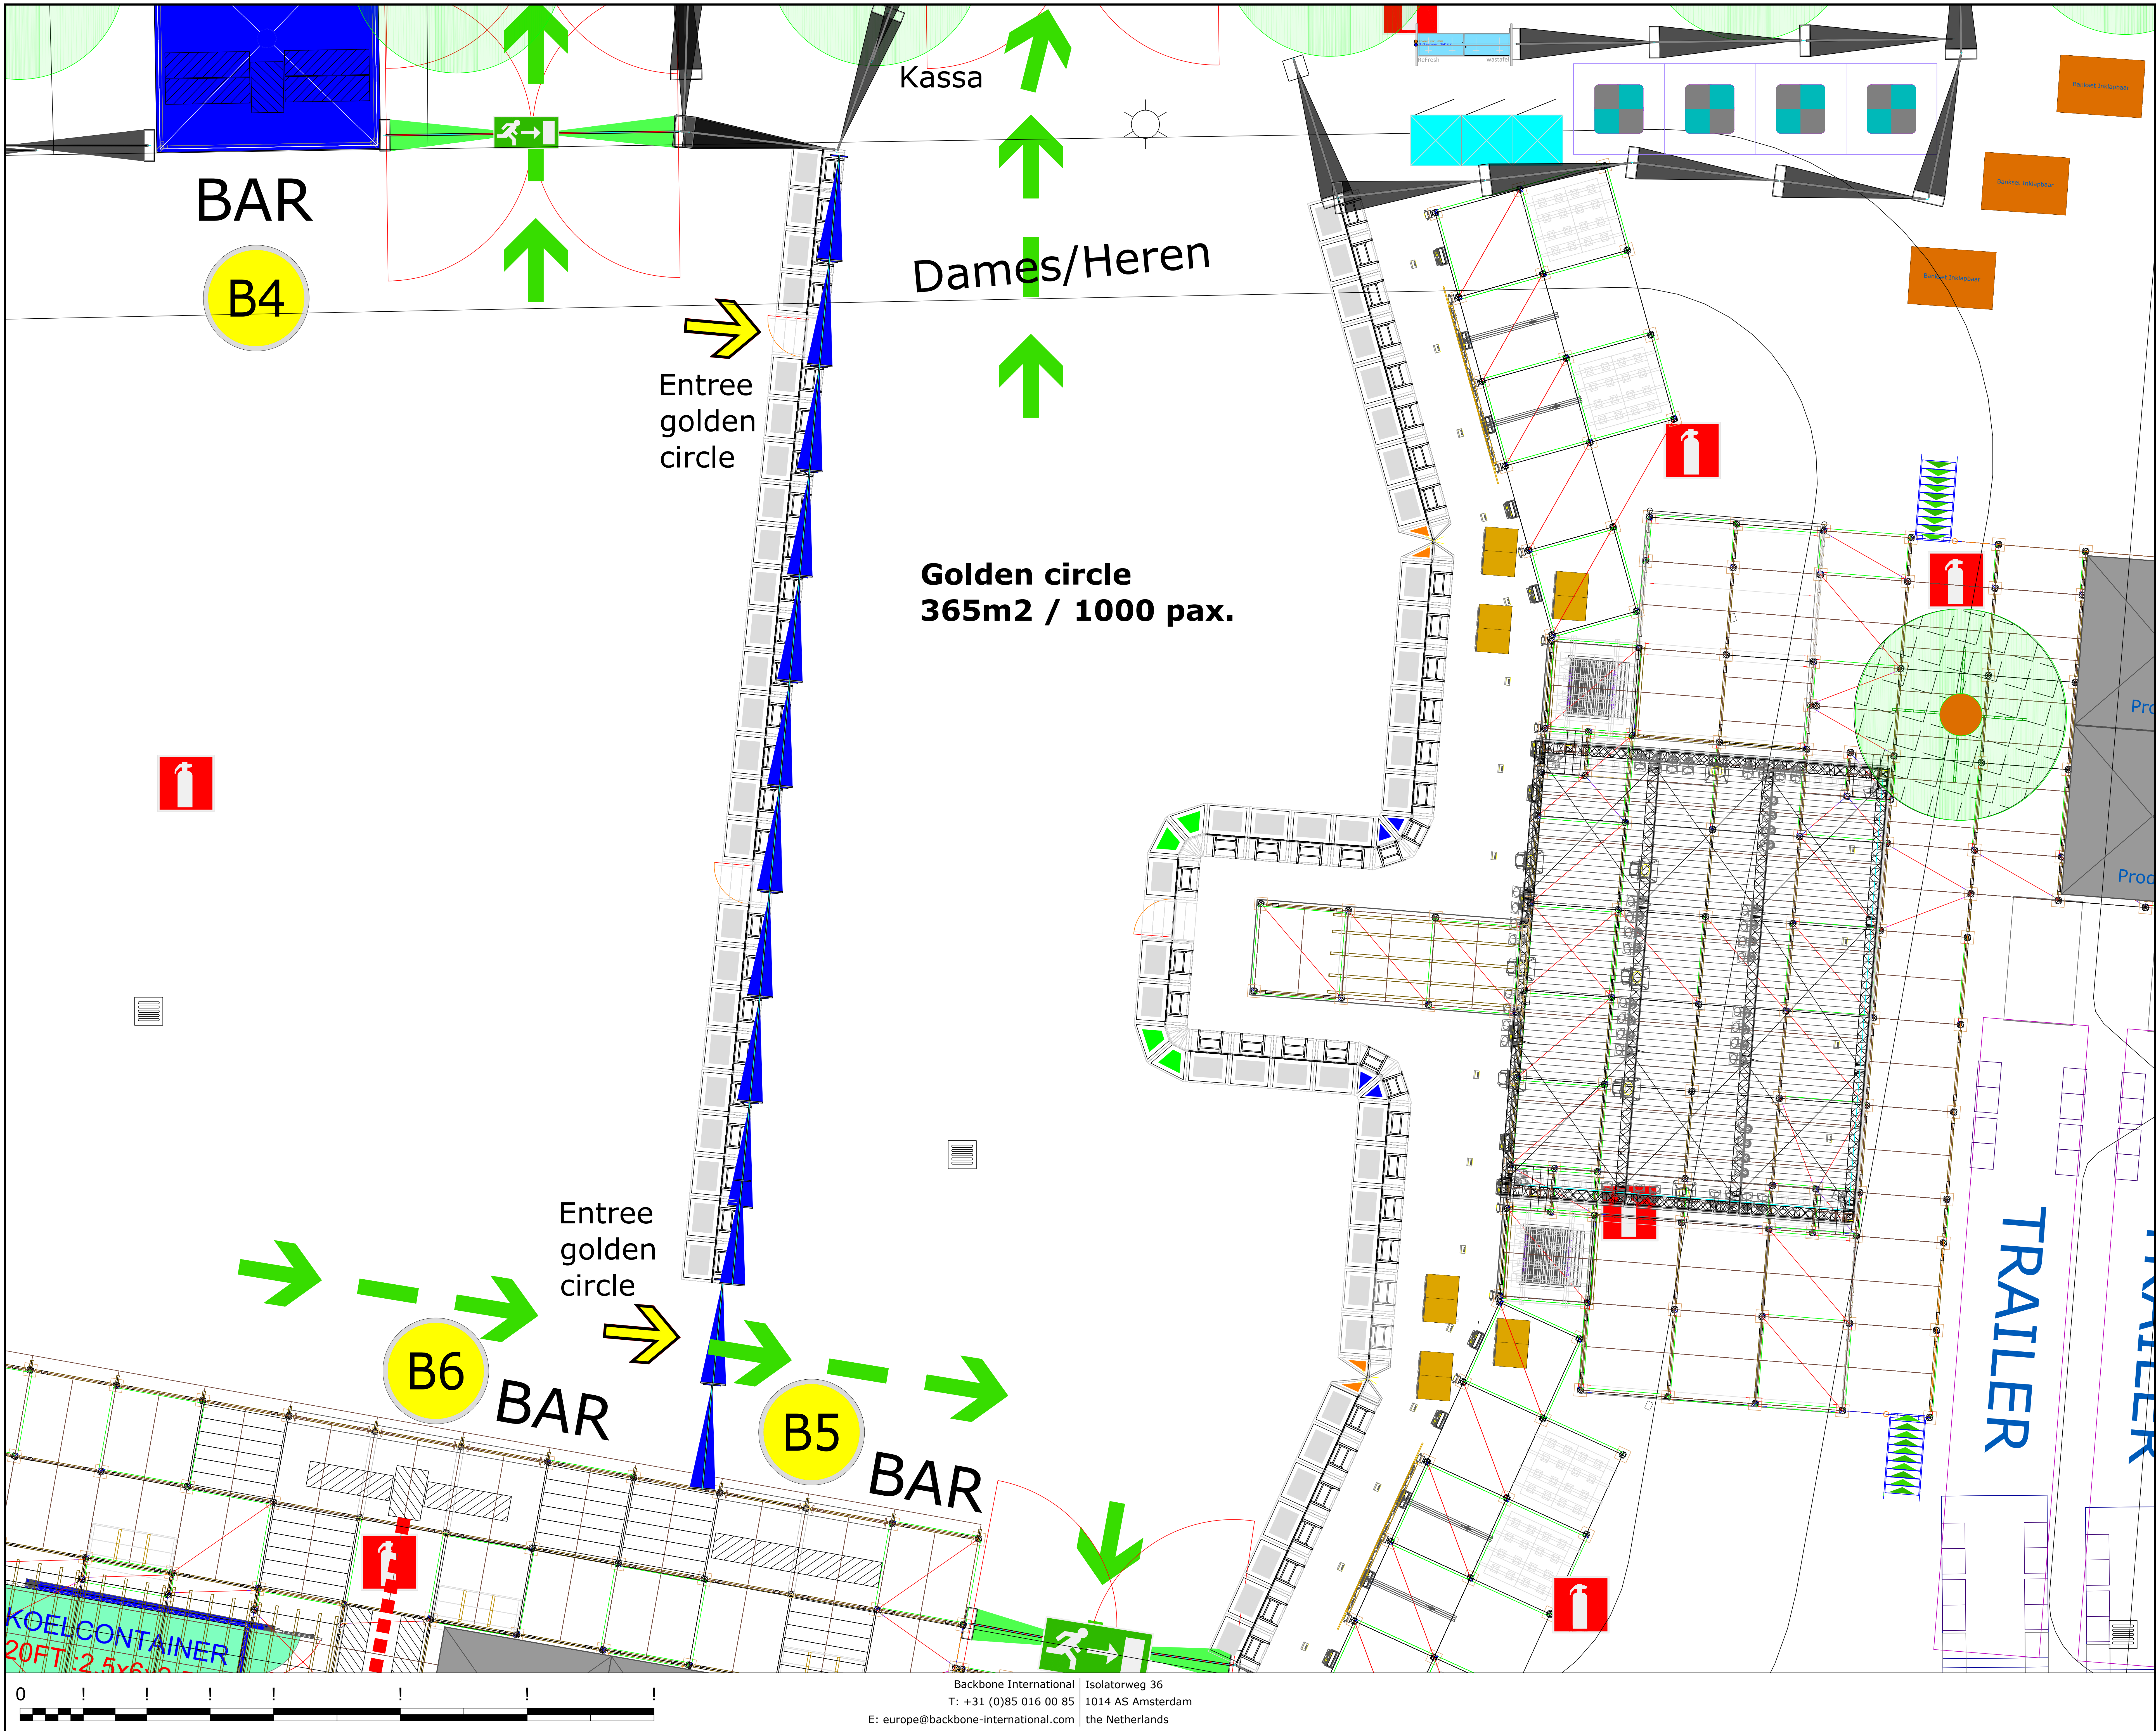

NOTES

Symbol	Omschrijving
	Rijnstap
	Alufal 20x22m
	Klappuffet
	Mobiele bar
	Mobiele bank
	Afvalbakken bak
	Loopkoppelde trailer
	Kassa unit 2 pers.
	Foodtruck
	Afvalbak
	Klappuffet 20x20m
	Fietstank
	Starttent
	Brandblusser
	Parkerroute
	Fietroute
	Hooghek blauw 1m
	Centrale post
	Personeelauto
	Busroute
	Noodroute diensten
	Looproute publiek
	Hooghek rood wiel 7m
	Waddek
	Dranghek
	Doorgang ontruïcingsroute
	Nooduitgang
	Hooghek blok zwart dicht
	Kassa unit 5 pers.
	Bankset inklapbaar
	Motel plakruis
	Motel chemisch toilet standaard
	GHOK unit
	Mops barier
	Pagode tent
	Toiletwag

PROJECT DETAILS

HARTJE GINNEKEN 2017

OVERLAY

ZOOM 2

CLIENT

COUNTRY

CITY

VENUE

SHOW DATE

PROD. MGR.

DRAWN BY

J. JOOSEN

THE NETHERLANDS

BREDA

SCHOOLAKKERPLEIN

2 SEPTEMBER 2017

R. HENDRIKS

D. VAN MANEN

VIEW

VERSION

DATE

PAPER SIZE

SCALE

UNITS

ZOOM 2

V3

280817

A0L

1:50

METRIC

DRAWING STATUS

CONCEPT